



# 1 WIDOK Z BOKU

SKALA 1:100

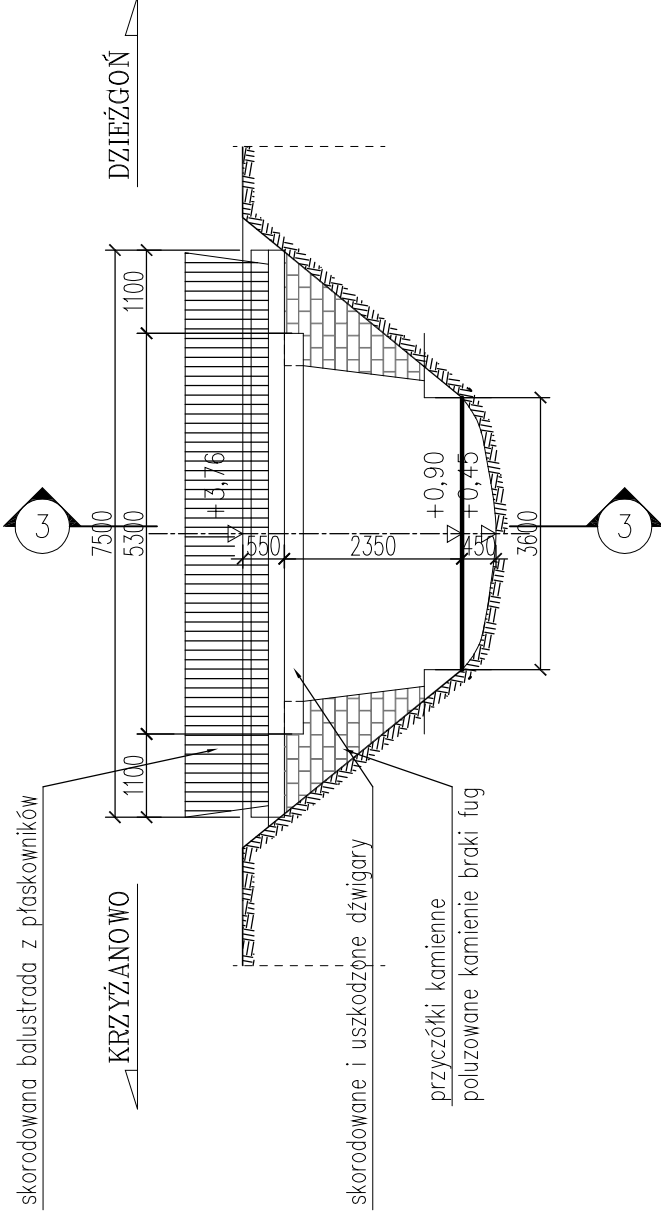


# 3 PRZEKRÓJ POPRZECZNY

SKALA 1:100

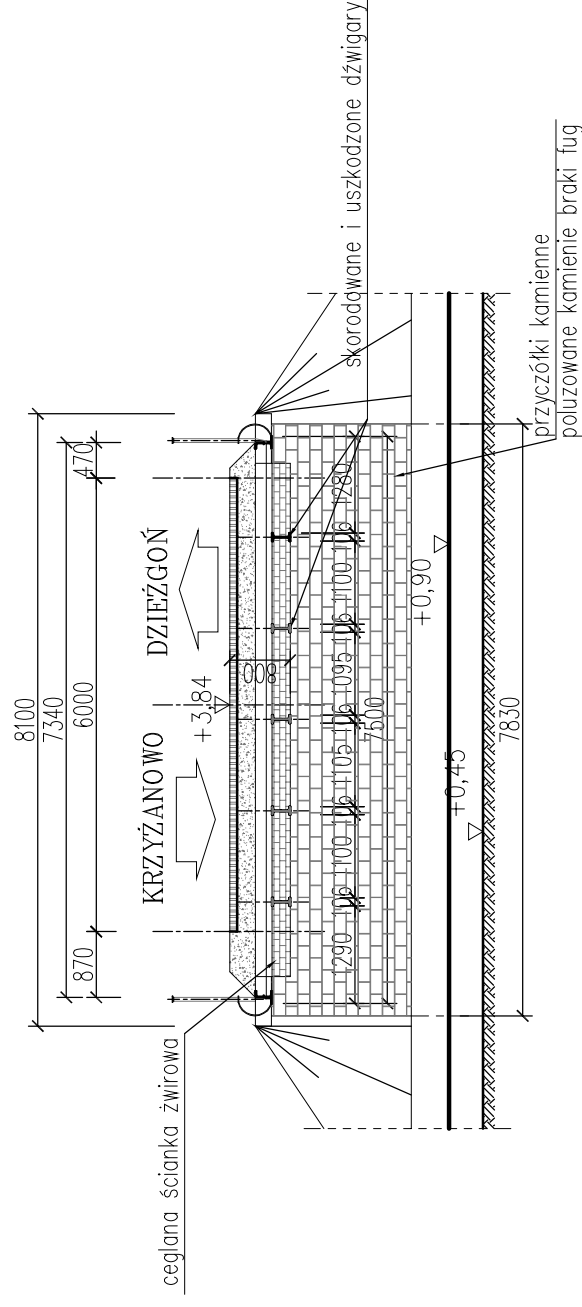

# 2 WIDOK Z GÓRY

SKALA 1:100

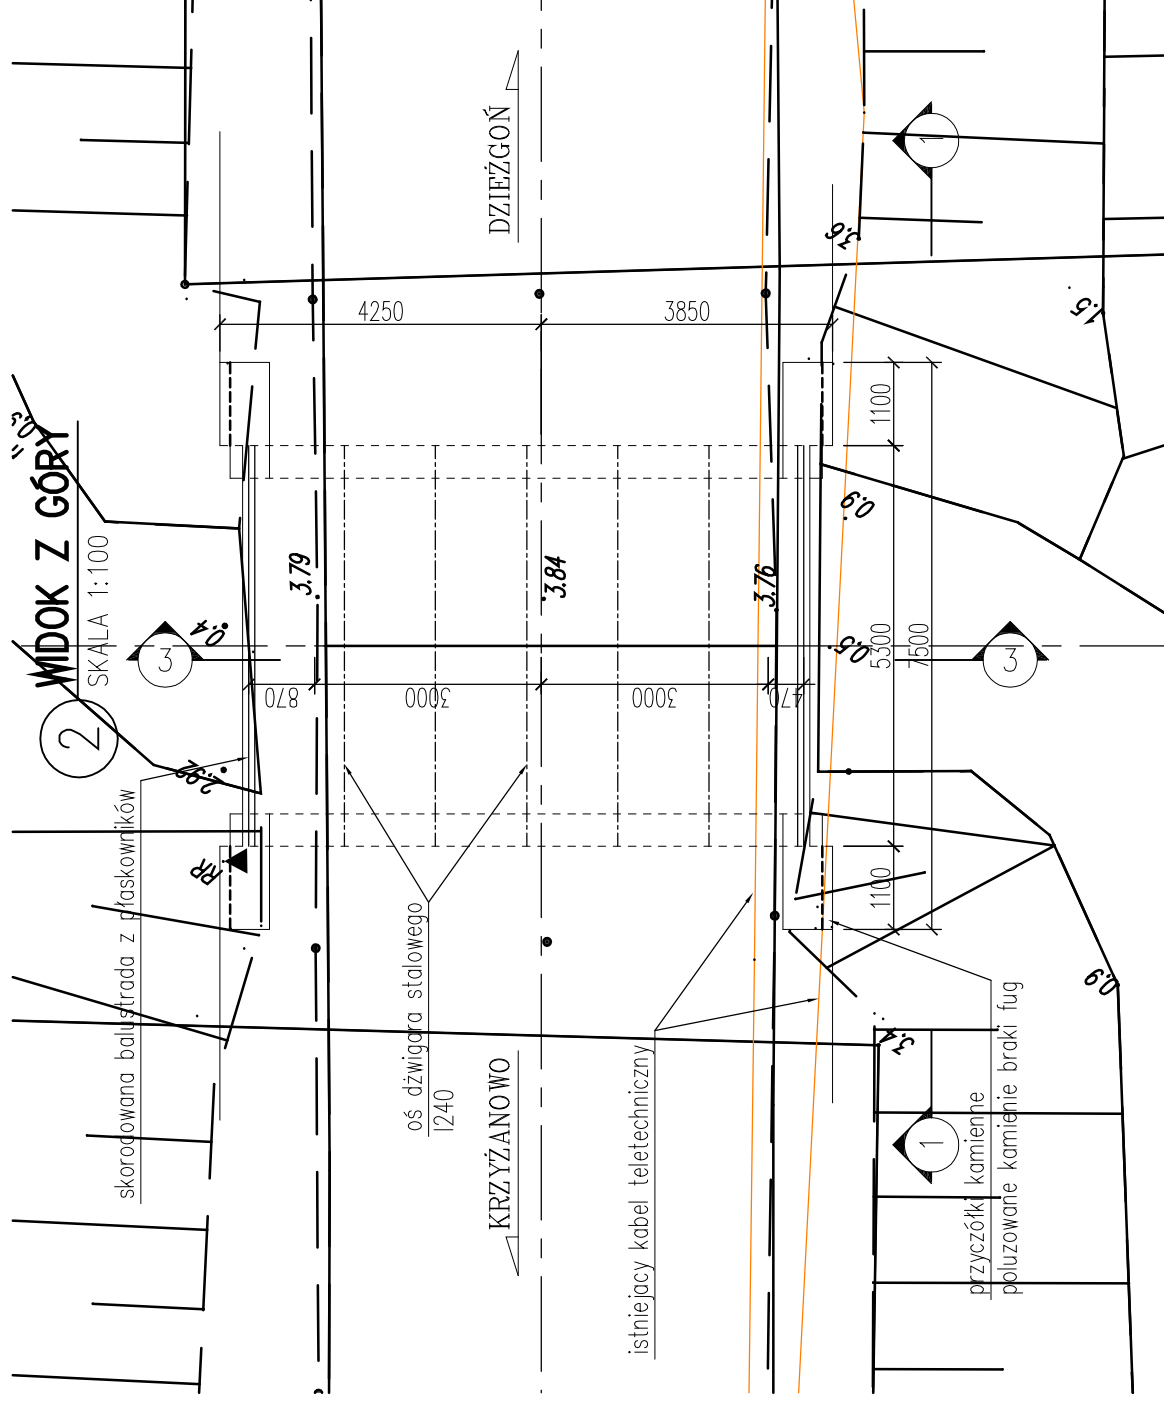

Zamawiający:	Zarząd dróg powiatowych w Malborku Plac Słowiański 17 82-200 Malbork		
Jednostka projektowa:	"Biuro Projektów Drogowych P.Kania" ul. Władysława Reymonta 3 84-217 Kamień		
Temat opracowania:	Rozbudowa istniejącego i budowa nowego mostu na drodze powiatowej nr 29366 w miejscowości Krzyżanowo w km 1+411		
Bransz:	Mostowa		
Tytuł rysunku:	Inwentaryzacja		
Funkcja	Imię i nazwisko	Uprawnienia	
Projektant	mgr Inż. Zbigniew Tubis	191/64/01	
Sprawdzający	mgr Inż. Piotr Kania	179/64/2002	
Stadium:	Data:	Skala:	Nr rysunku:
Projekt wykonawczy	12-2018	1:100	3.1.