1 WIDOK Z BOKU
SKALA 1:100

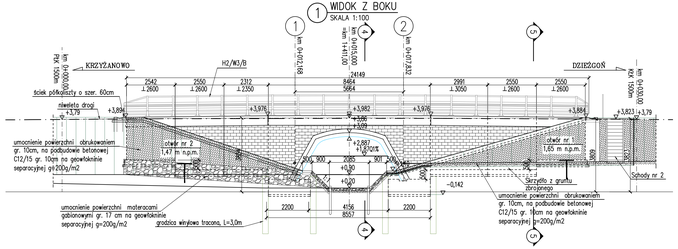

WIERCENIA GEOTECHNICZNE 1:100

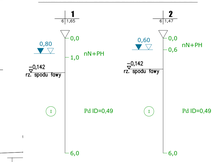

3 WIDOK Z GÓRY
SKALA 1:100

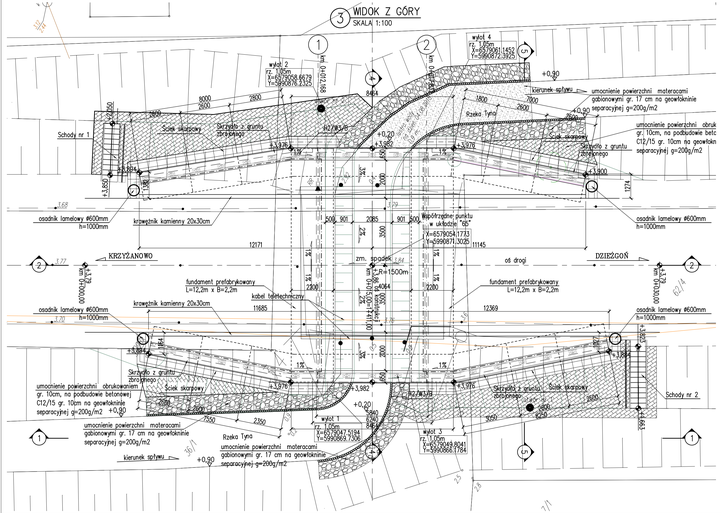

4 PRZEKRÓJ POPRZECZNY
SKALA 1:50

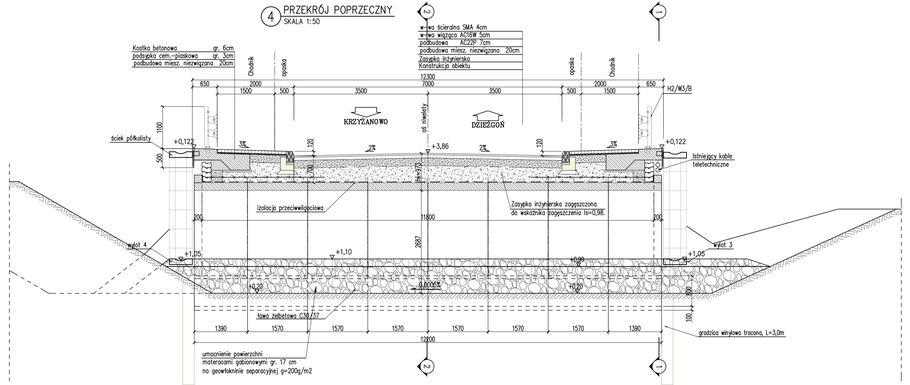

2 PRZEKRÓJ PODŁUŻNY
SKALA 1:100

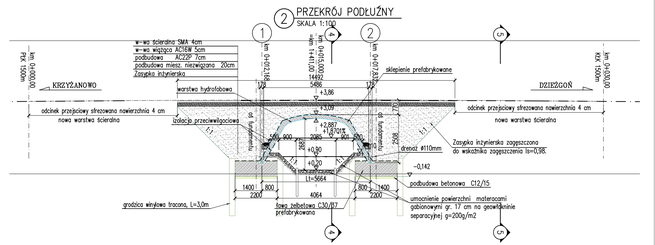

7 PRZEKRÓJ POPRZECZNY 15 m PRZED OBIEKTEM
SKALA 1:100

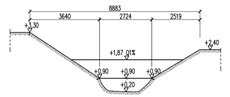

8 PRZEKRÓJ POPRZECZNY 15 m ZA OBIEKTEM
SKALA 1:100

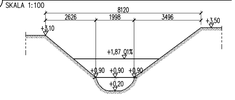

MATERIAŁY		PARAMETRY OBIEKTU	
1. Konstrukcja nośna	C40/50	1. Rozpiętość teoretyczna	5,664m
2. Podpory	C30/37	2. Długość konstrukcji przęsła	5,842m
3. Czyrnsy	C30/37	3. Wysokość konstrukcyjna	0,973m
4. Beton wyrównawczy	C12/15	4. Kąt skosu obiektu	90°
5. Pale monolityczne CFA	C30/37	5. Szerokość całkowita obiektu	12,30m
6. Stal zbrojeniowa	AIII–N BST500S	6. Szerokość jezdni	7,0m
	AI St3SX–b	7. Szerokość w świetle barier	11,0m
		8. Szerokość chodników	2x(1,5m+0,5)
		9. Długość całkowita mostu	24,5,5m
		10. Klasa obciążeń	A+STANAG 150

UWAGI:
1. Współrzędne punktów w układzie państwowym "1965".
2. Poziom odniesienia – "Kronsztad".
3. Powierzchnie betonowe zasypane gruntem zabezpieczyć mat. bitumicznymi na zimno.
4. Należy zabezpieczyć poprzez impregnację hydrofobową wszystkie odkryte powierzchnie betonowe.
5. Powierzchnie stalowe zabezpieczyć antykorozyjnie zestawami mostowymi posiadającymi aprobatę IBDM.
6. Na czas przebudowy mostu przewidziano objazd.
7. Inwestor zobowiązany jest do utrzymania mostu i umocnień na własny koszt.

5 PRZEKRÓJ POPRZECZNY
SKALA 1:50

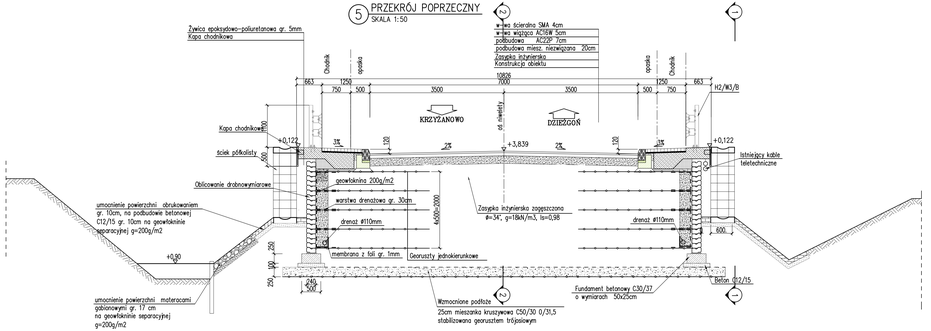

6 SZCZEGÓŁ WYLOTU ŚCIEKU SKARPOWEGO
SKALA 1:50

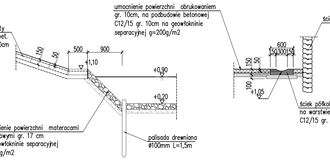

zamawiający:	Zarząd dróg powiatowych w Malborku		
autorska pracownia projektowa:	"Biuro Projektów Drogowych P.Konia" ul. Władysława Reymonta 3 84–217 Kamień		
temat opracowania:	Rozbiórka istniejącego i budowa nowego mostu na drodze powiatowej nr 25305 w miejscowości Krzyżanowo w km 1+411		
branża:	Mostowa		
tytuł rysunku:	Rysunek ogólny		
opracował:	mgr inż. Zbigniew Tubis	nr uprawnień:	
Projektant	mgr inż. Piotr Konia	nr uprawnień:	19/96/P
Sprawdzający	mgr inż. Piotr Konia	nr uprawnień:	19/96/P
Projekt wykonawczy	12–2018	skala:	1:100,50
		arkusz:	A.1.