1 WIDOK Z POPRZECZNY
SKALA 1:50

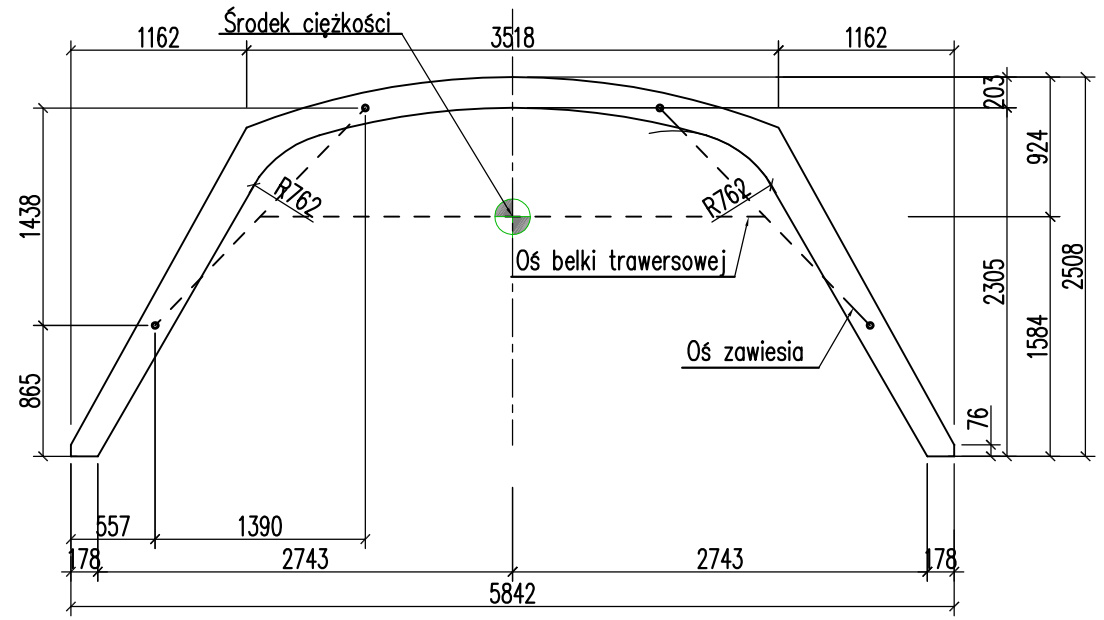

3 WIDOK Z POPRZECZNY
SKALA 1:50

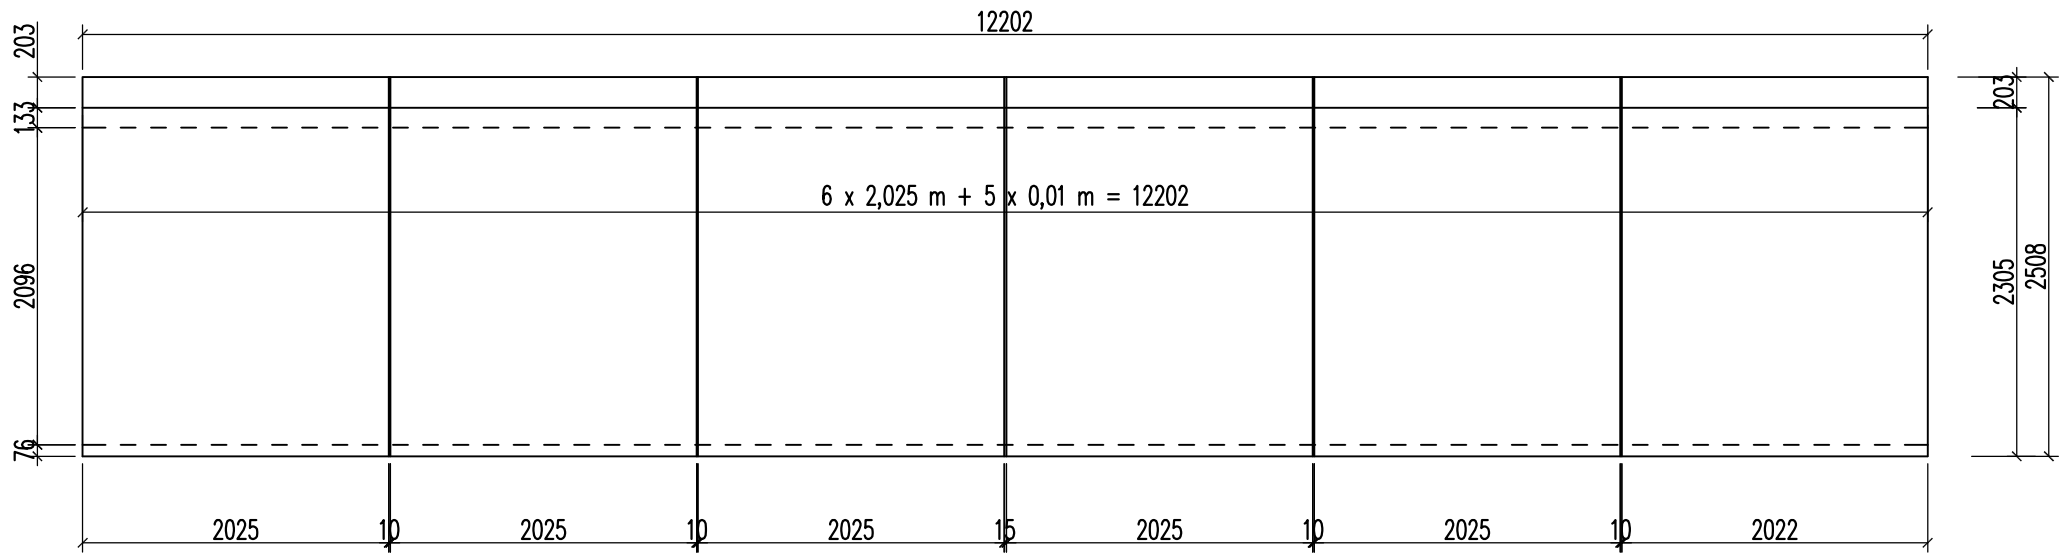

3 WIDOK Z GÓRY
SKALA 1:50
6 elementów o długości 2,025 m
prefabrykaty sklepienia

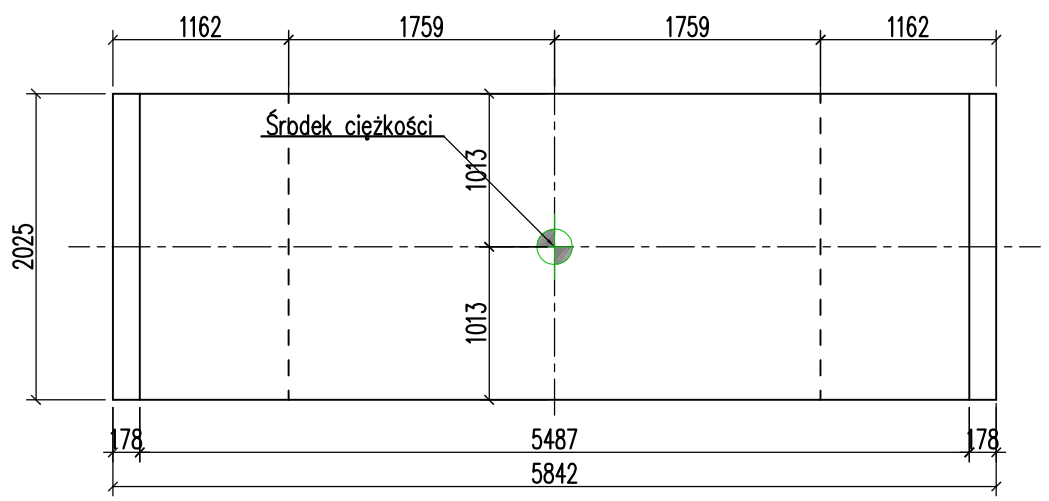

4 WIDOK Z GÓRY
SKALA 1:50
2 elementy o długości 12,2 m
prefabrykaty fundamentowe

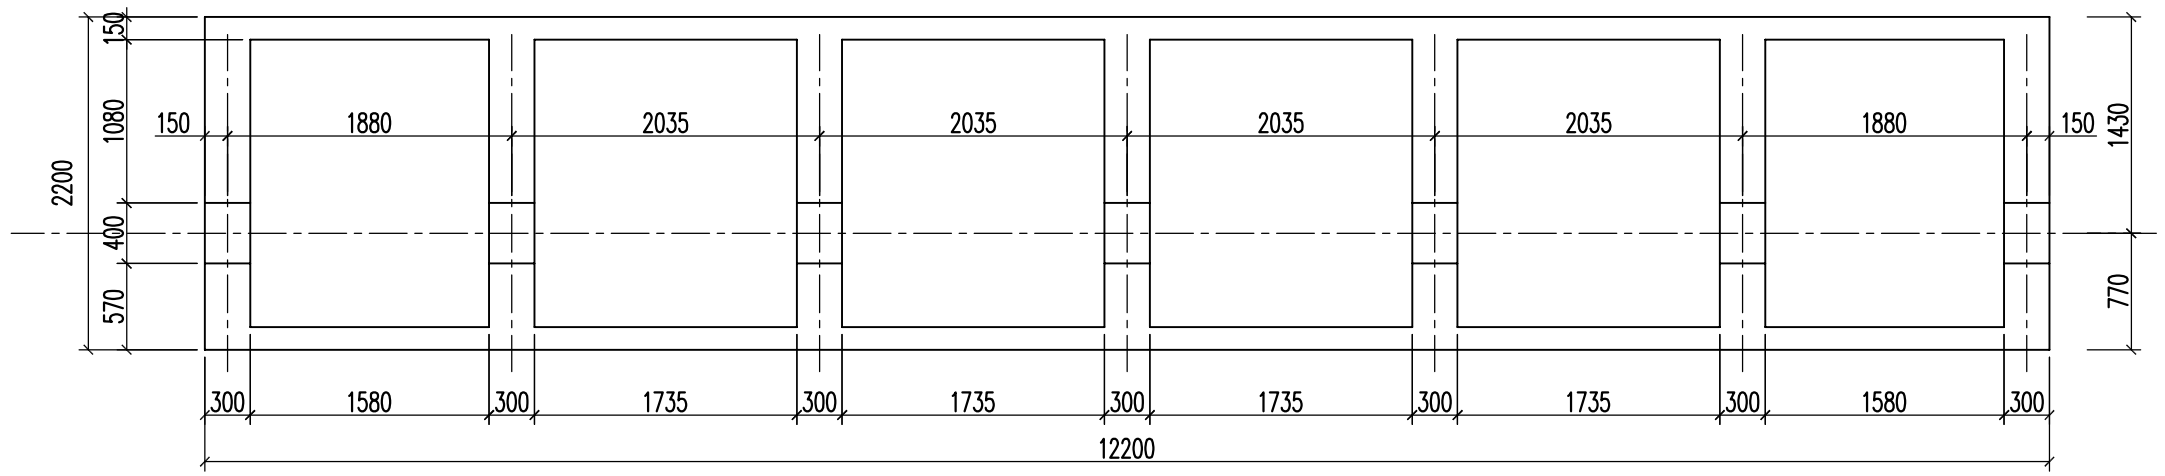

5 PRZEKRÓJ POPRZECZNY
SKALA 1:50

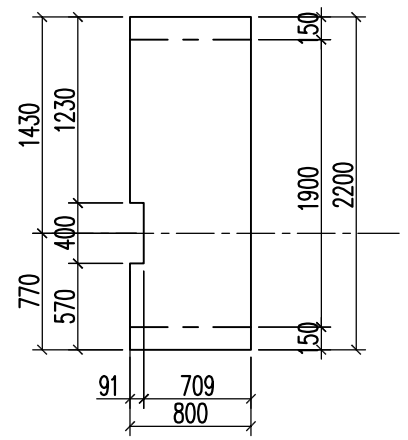

Zamawiający:	Zarząd dróg powiatowych w Malborku Plac Słowiański 17 82-200 Malbork
Jednostka projektowa:	"Biuro Projektów Drogowych P.Kania" ul. Władysława Reymonta 3 84-217 Kamień
Temat opracowania:	Rozbiórka istniejącego i budowa nowego mostu na drodze powiatowej nr 2936G w miejscowości Krzyżanowo w km 1+411
Branża:	Mostowa
Tytuł rysunku:	Rysunek gabarytowy prefabrykatów

Funkcja	Imię i nazwisko	Uprawnienia
Projektant	mgr inż. Zbigniew Tubis	191/Gd/01
Sprawdzający	mgr inż. Piotr Kania	178/Gd/2002

Stadium:	Data:	Skala:	Nr rys.-Arch.:
Projekt wykonawczy	12-2018	1:50	7.1.