1 WIDOK Z BOKU
SKALA 1:100

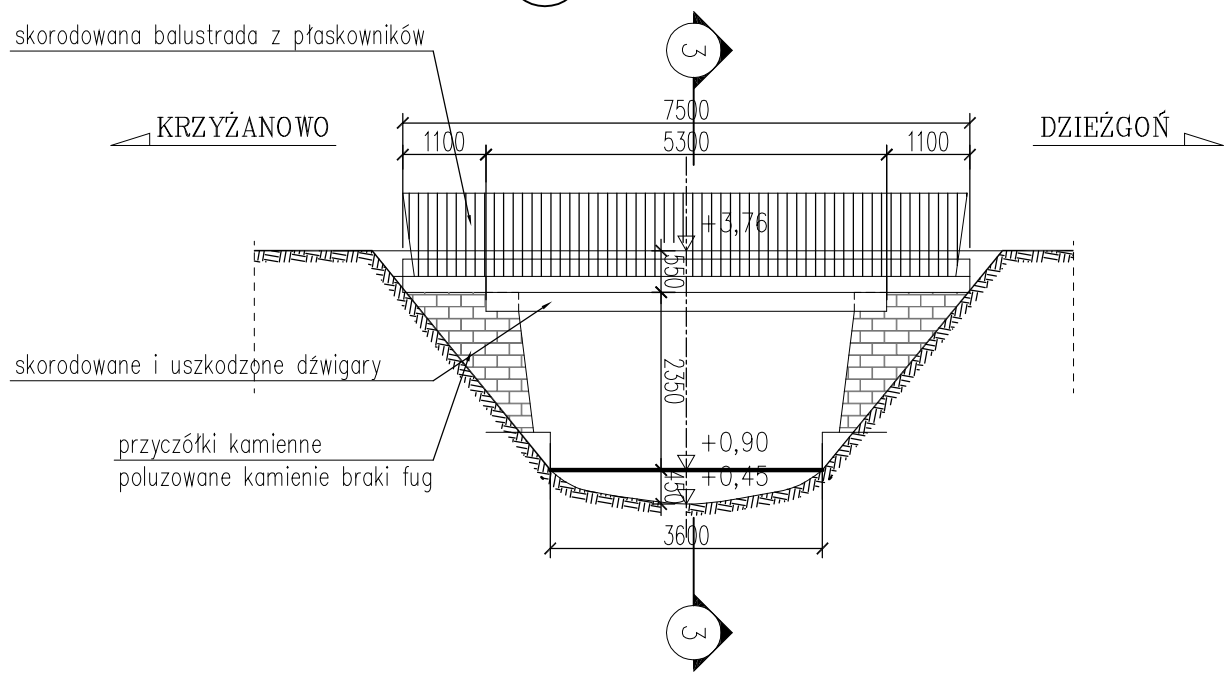

3 PRZEKRÓJ POPRZECZNY
SKALA 1:100

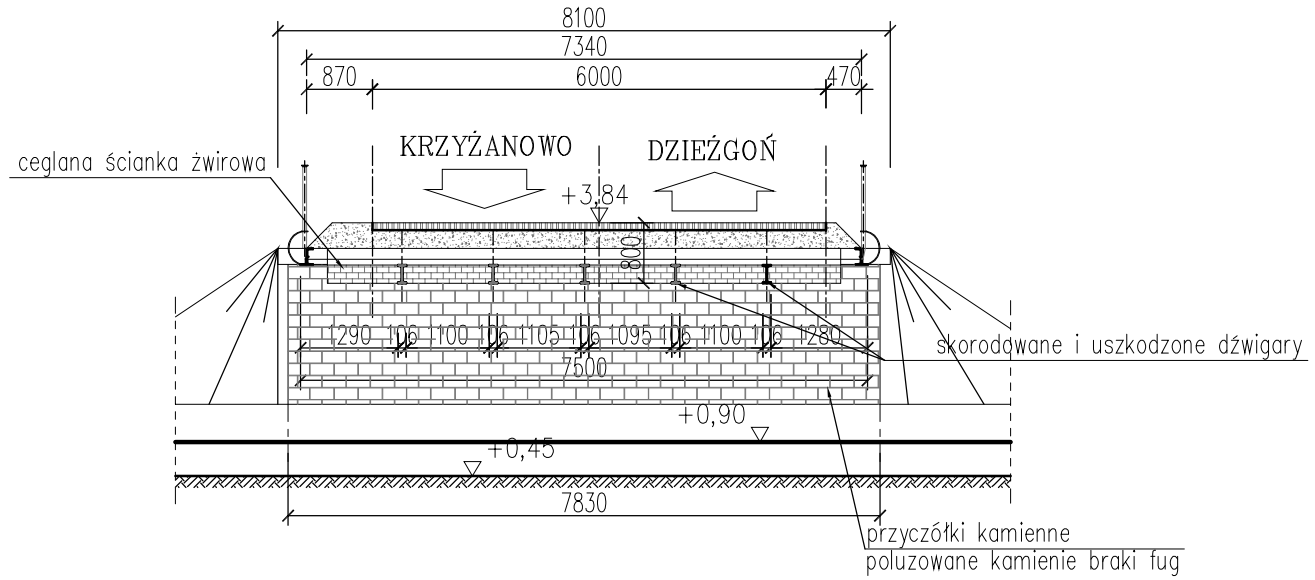

2 WIDOK Z GÓRY
SKALA 1:100

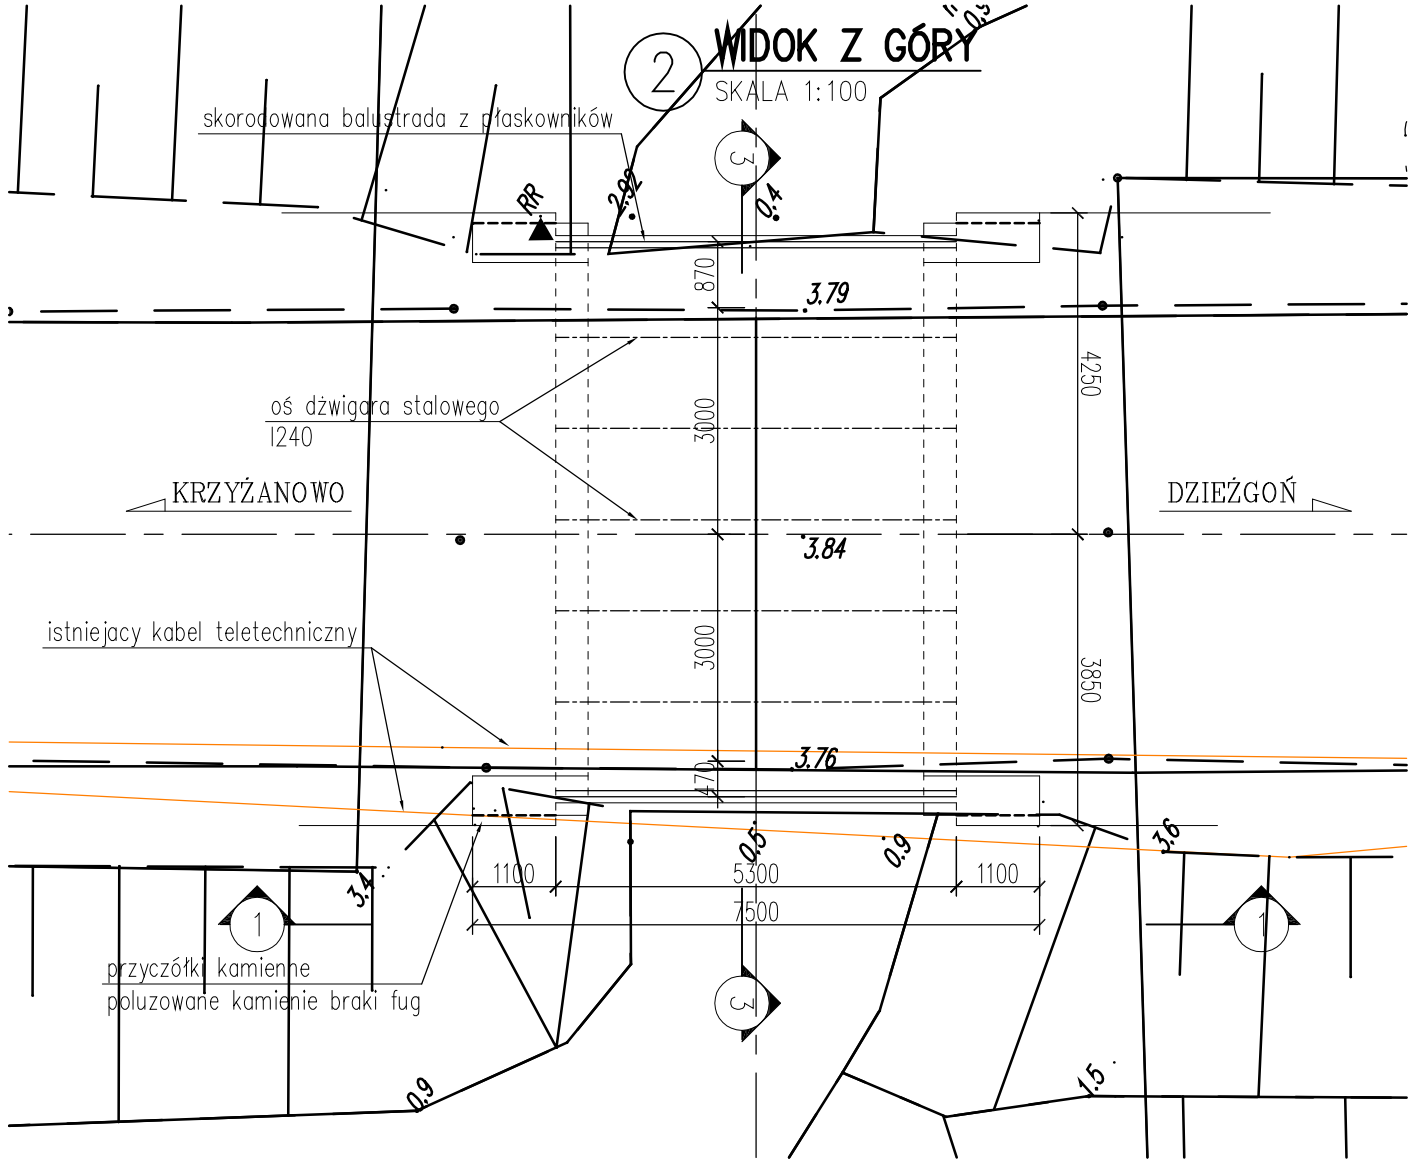

Zamawiający:	Zarząd dróg powiatowych w Malborku Plac Słowiański 17 82-200 Malbork		
Jednostka projektowa:	"Biuro Projektów Drogowych P.Kania" ul. Władysława Reymonta 3 84-217 Kamień		
Temat opracowania:	Rozbiórka istniejącego i budowa nowego mostu na drodze powiatowej nr 2936G w miejscowości Krzyżanowo w km 1+411		
Branża:	Mostowa		
Tytuł rysunku:	Inwentaryzacja		
Funkcja	Imię i nazwisko	Uprawnienia	
Projektant	mgr inż. Zbigniew Tubis	191/Gd/01	
Sprawdzający	mgr inż. Piotr Kania	178/Gd/2002	
Stadium: Projekt budowlany	Data: 12-2018	Skala: 1:100	Nr rys.-Ark.: 3.1.