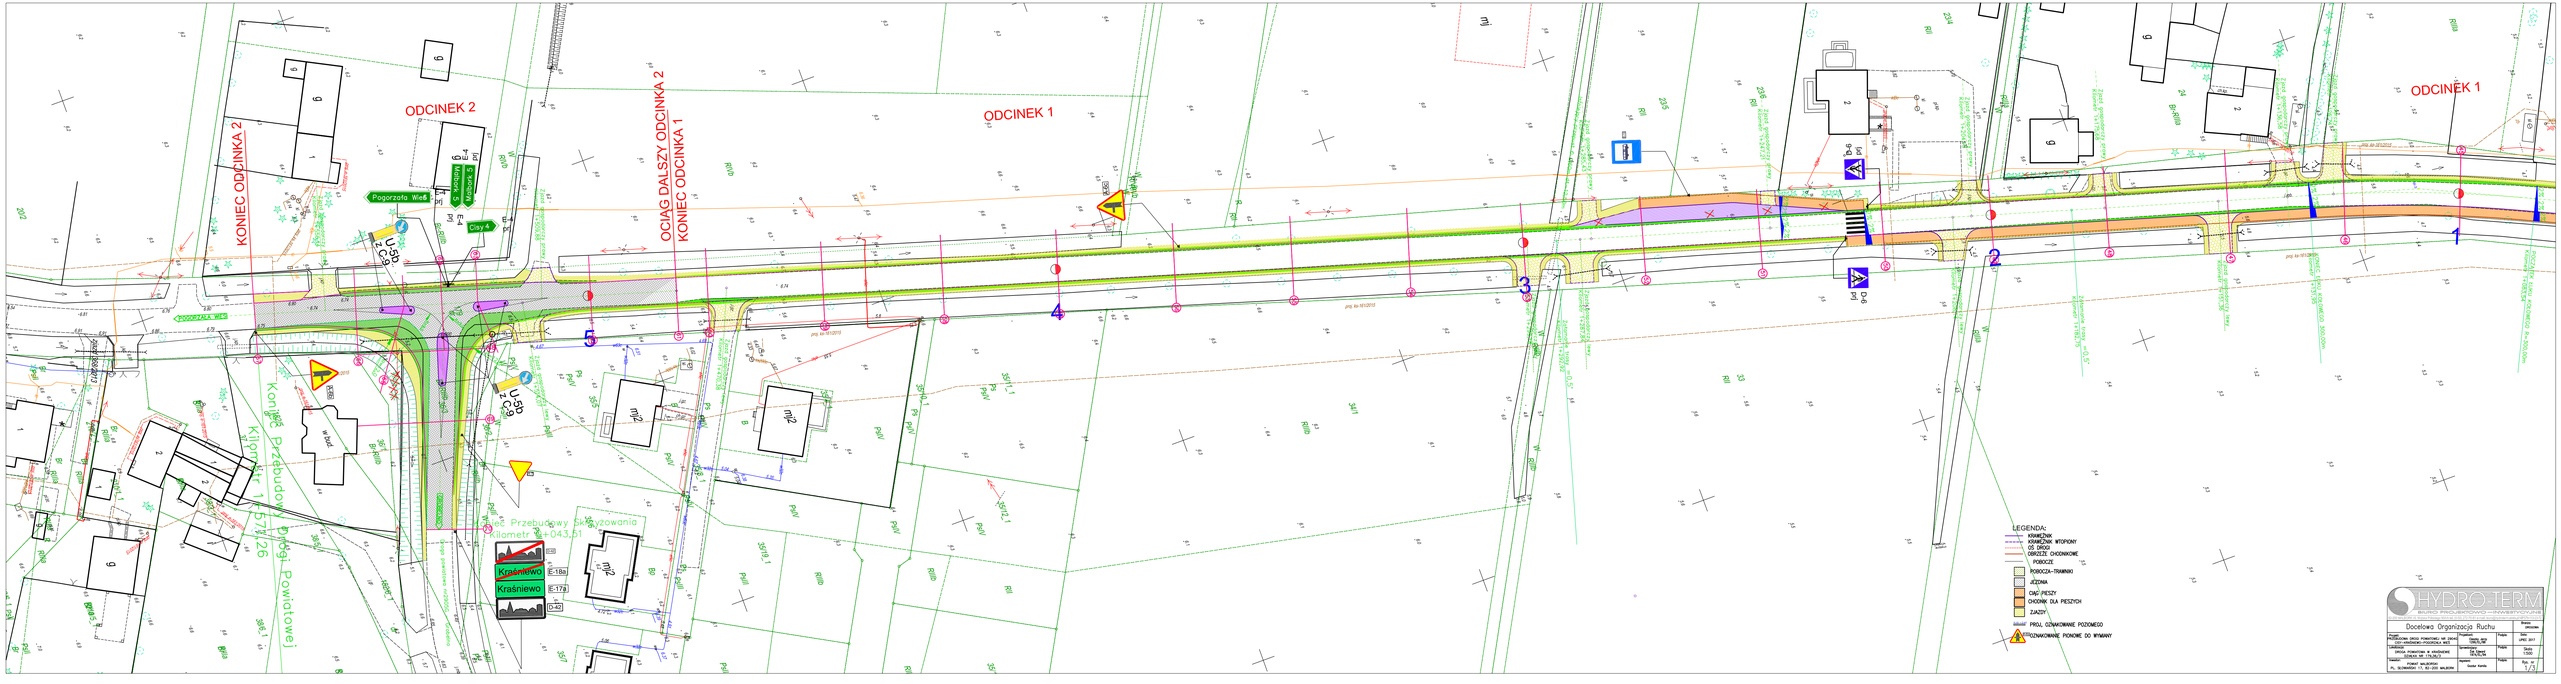
ODCINEK 1
ODCINEK 2
KONIEC ODCINKA 2
OCIĄG DALSZY ODCINKA 2
KONIEC ODCINKA 1
Pogorzała Wieś
Kraśniewo
Kraśniewo
Przebudowa Drogi Powiatowej
Przebudowy Skrzyżowania
Kilometr 0+043,51
Kilometr 0+157,26
LEGENDA:
KRAWĘŻNIK
KRAWĘŻNIK WTOPIONY
OŚ DROGI
OBRZEŻE CHODNIKOWE
POBOCZE
POBOCZA-TRAWNIKI
JEZDNIA
CIĄG PIESZY
CHODNIK DLA PIESZYCH
ZJAZDY
PROJ. OZNAKOWANIE POZIOMEGO
OZNAKOWANIE PIONOWE DO WYMIANY
HYDRO-TERM
BIURO PROJEKTOWO-INWESTYCYJNE
Docelowa Organizacja Ruchu
PRZEBUDOWA DROGI POWIATOWEJ NR 2312K KRASNIEWO-POGORZAŁA WIEŚ
DROGA POWIATOWA W KRAŚNIEWIE (DZIAŁKI NR 175/26,1)
PONAT MIŁOSŁAW
Pl. Sp. Wojskowych 10 89-600 MIŁOSŁAW
Skala: 1:1000
Data: LIPIEC 2017
Projektował: mgr inż. Tomasz Kamiński
Sprawdził: mgr inż. Tomasz Kamiński
Rysunek: Docelowa Organizacja Ruchu
Arkusz nr: 1/3