


# 1 PLAN FUNDAMENTOWANIA

SKALA 1:100

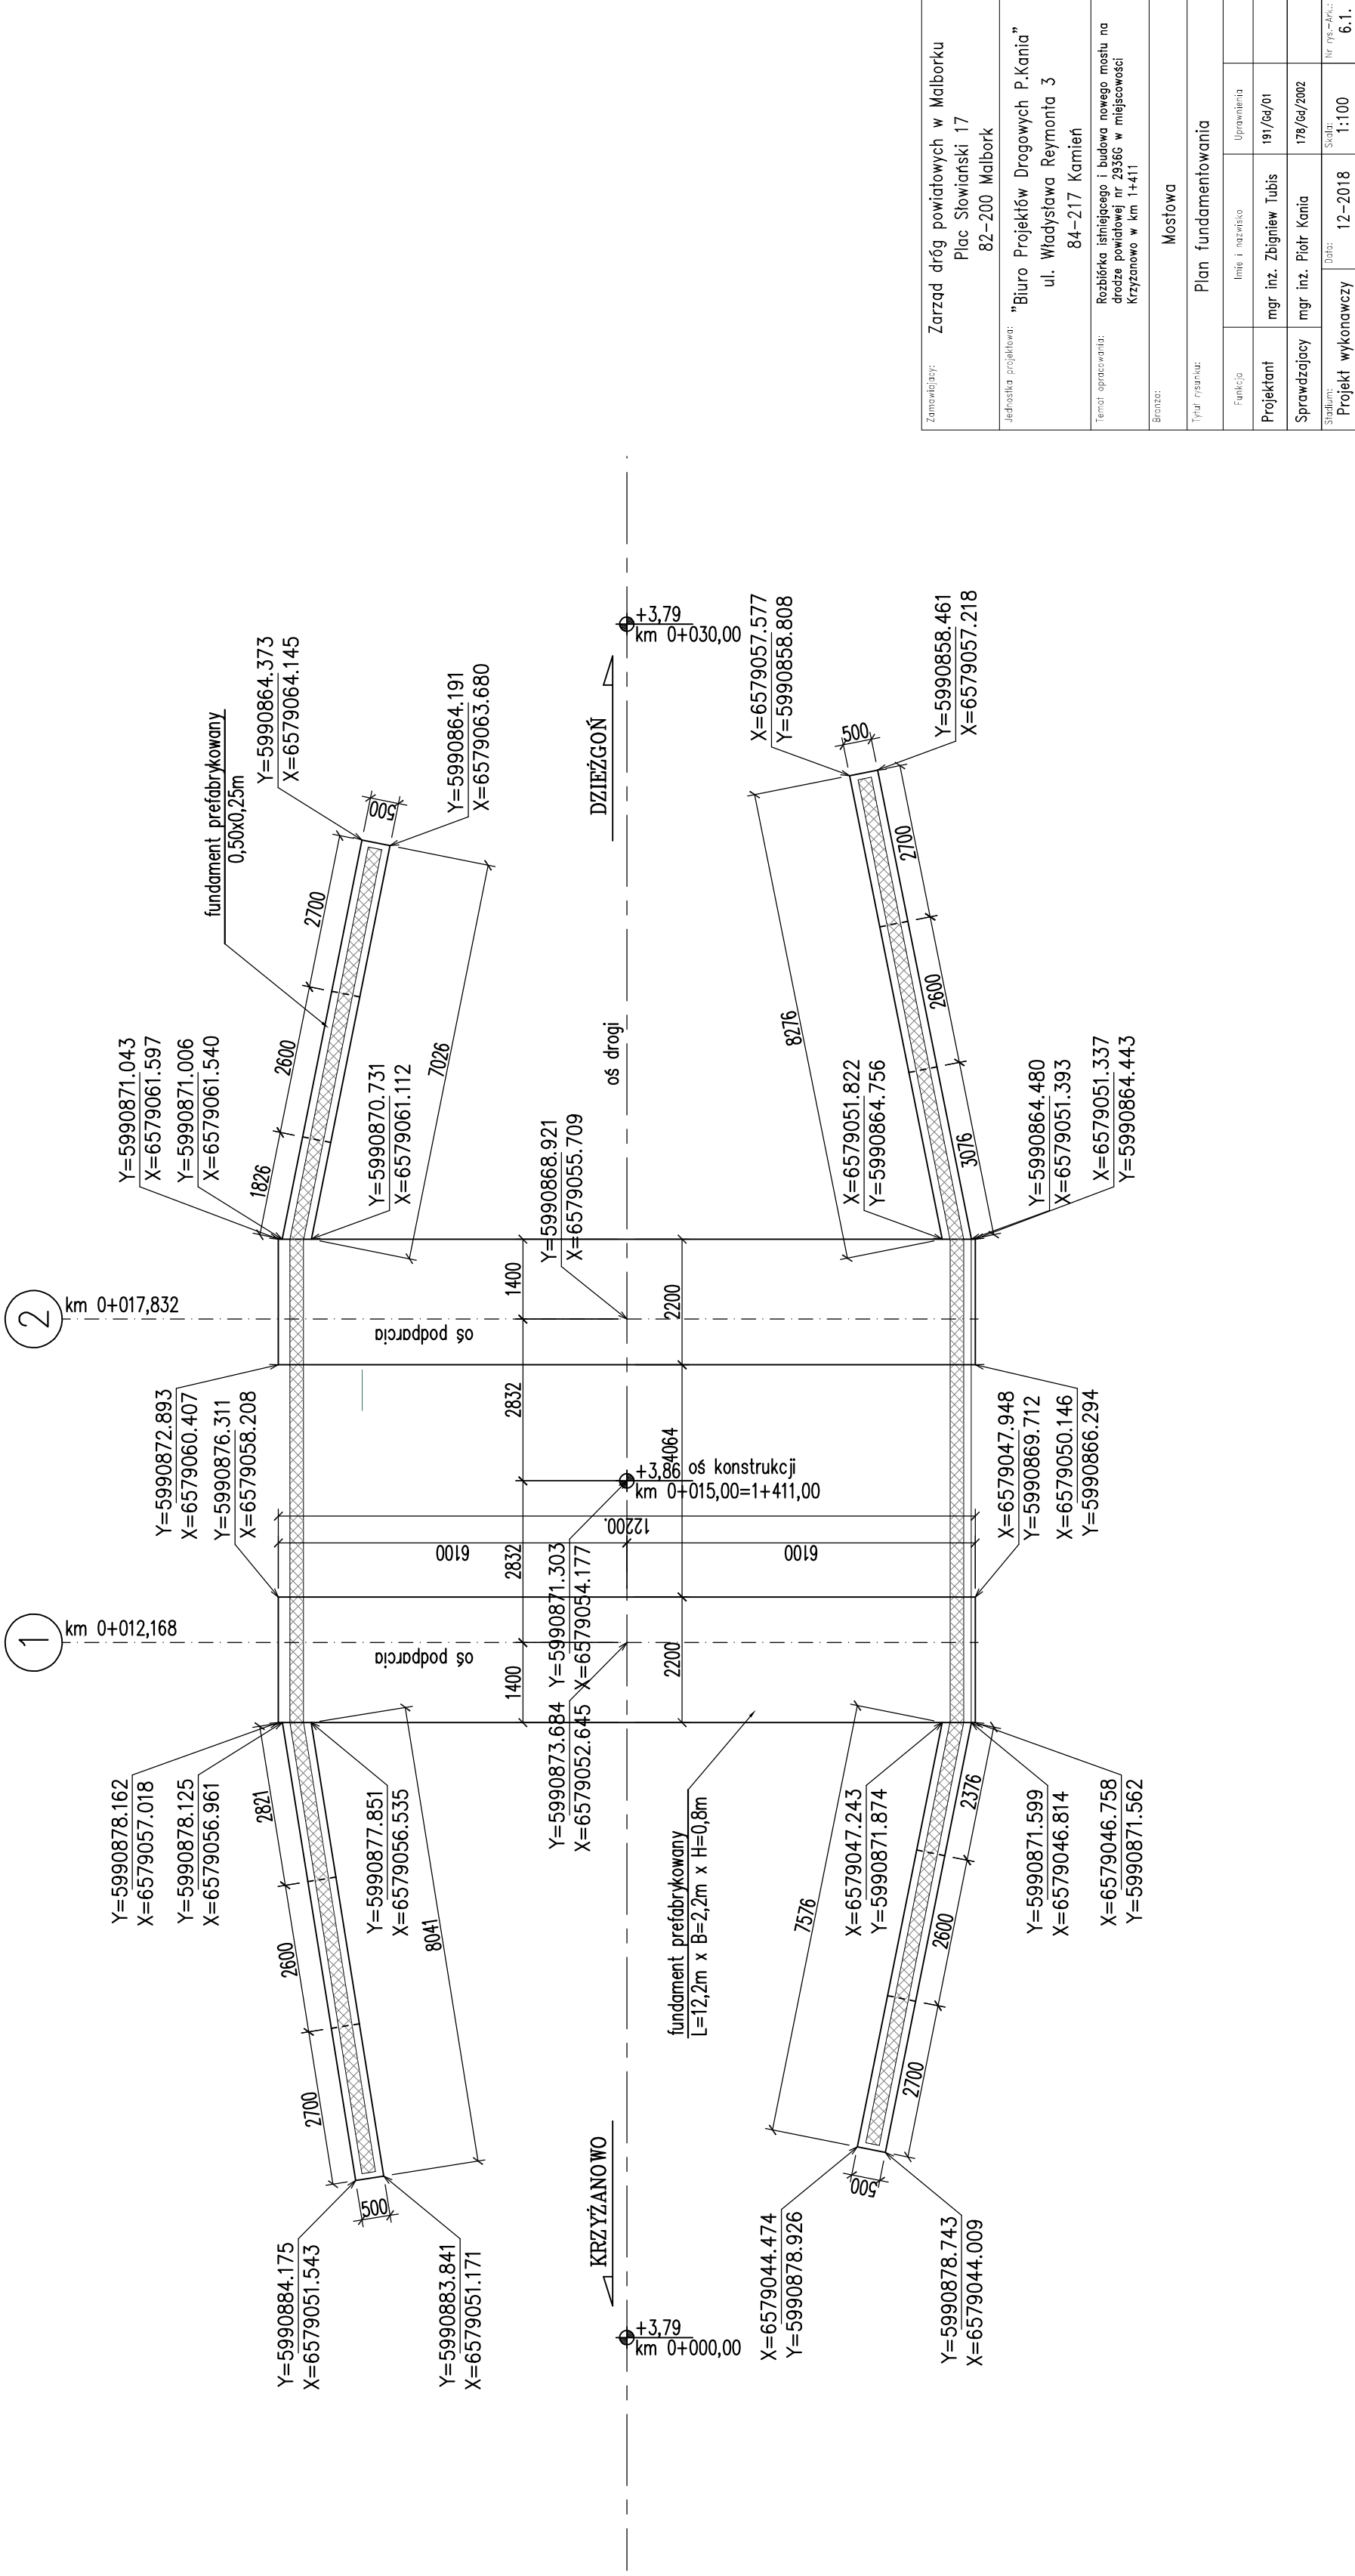

Zamawiający:	Zarząd dróg powiatowych w Malborku Plac Słowiański 17 82-200 Malbork
Jednostka projektowa:	"Biuro Projektów Drogowych P.Kania" ul. Władysława Reymonta 3 84-217 Kamień
Temat opracowania:	Rozbiórka istniejącego i budowa nowego mostu na drodze powiatowej nr 2936G w miejscowości Krzyżanowo w km 1+411
Brutto:	Mostowa
Tytuł rysunku:	Plan fundamentowania
Funkcja:	limite i nazwisko
Projektant:	mgr inż. Zbigniew Tubis
Sprawdzający:	mgr inż. Piotr Kania
Stadium:	Data: 12-2018
Projekt wykonawczy	Skala: 1:100
	nr rys.-Ark.: 6.1.